
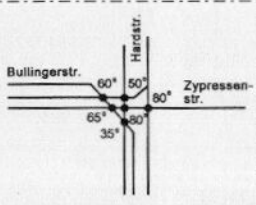


# TB - WEICHENPLAN 1999

**Legende:**

- 1 Rückstellweiche
- 1 Einlaufweiche mechanisch
- △ Betriebsweiche
- ① Einlaufweiche elektrisch
- Kreuzungsweiche elektrisch einfach

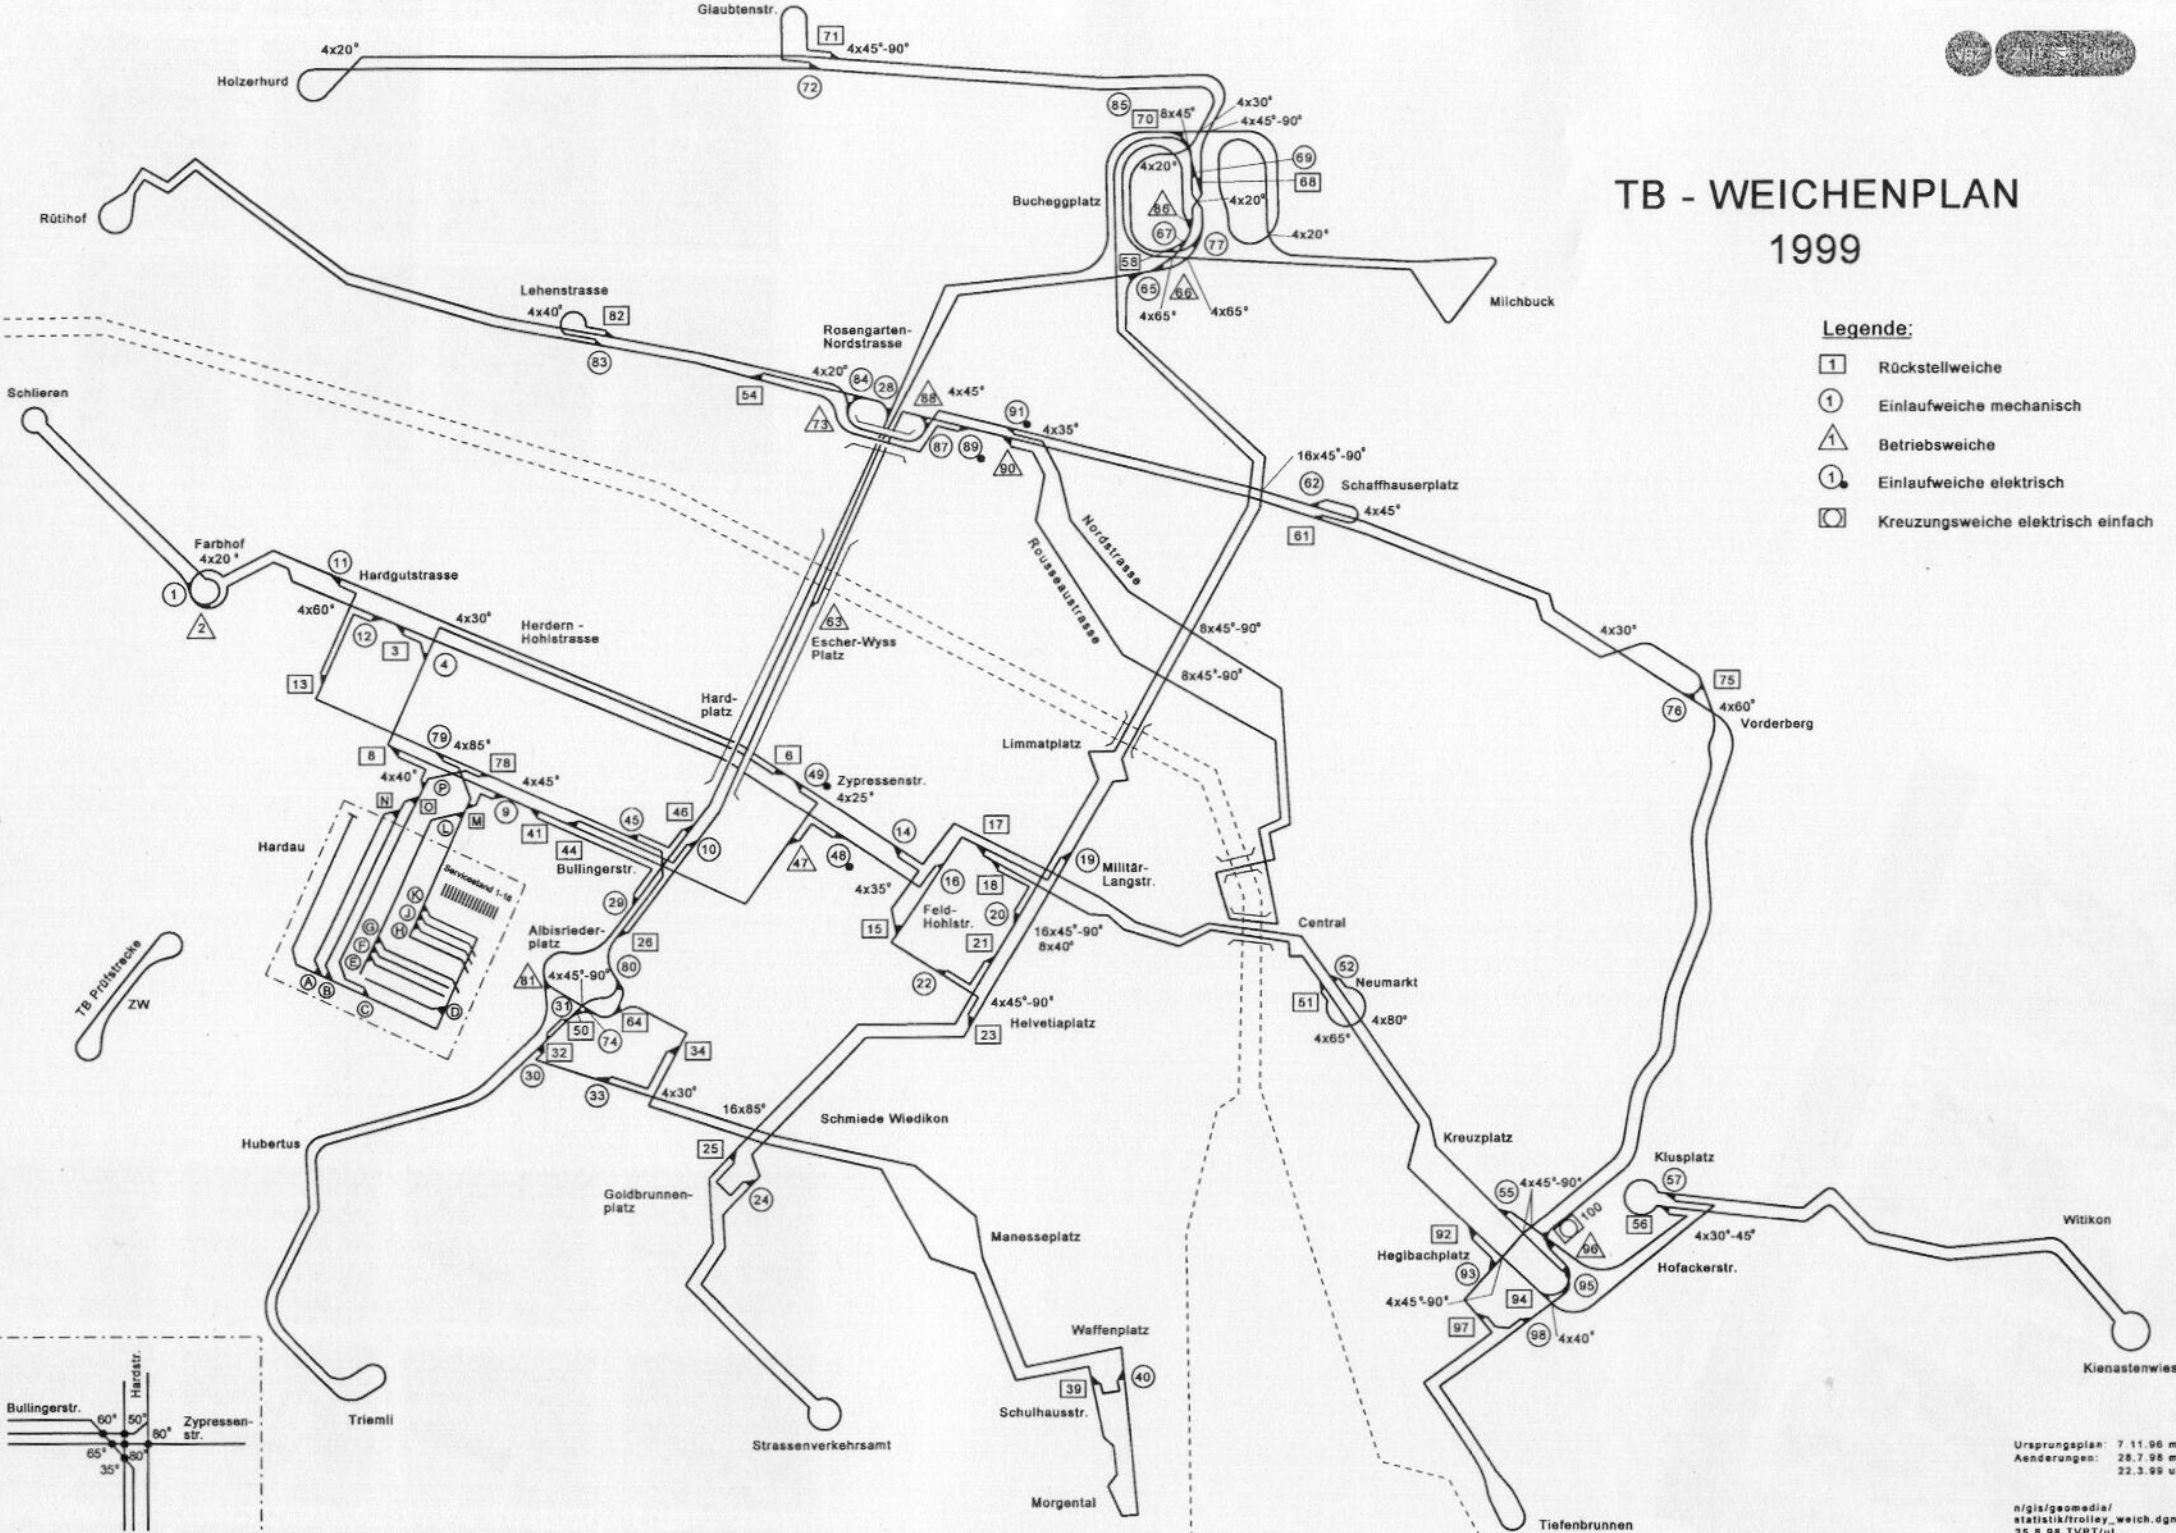

Ursprungsplan: 7.11.96 me  
 Aenderungen: 28.7.98 me  
 22.3.99 ut

n/gis/geomedia/  
 statistik/trolley\_weich.dgn  
 25.8.98 TVPT/rut